


- 1. Piazza eventi
- 2. Piazza attrezzata
- 3. "Palcoscenico"
- 4. Percorsi e spazi di connessione con il centro storico




Planimetria in scala 1:200


TIPI DI MATERIALE UTILIZZATI PER LA PAVIMENTAZIONE DELLA PIAZZA

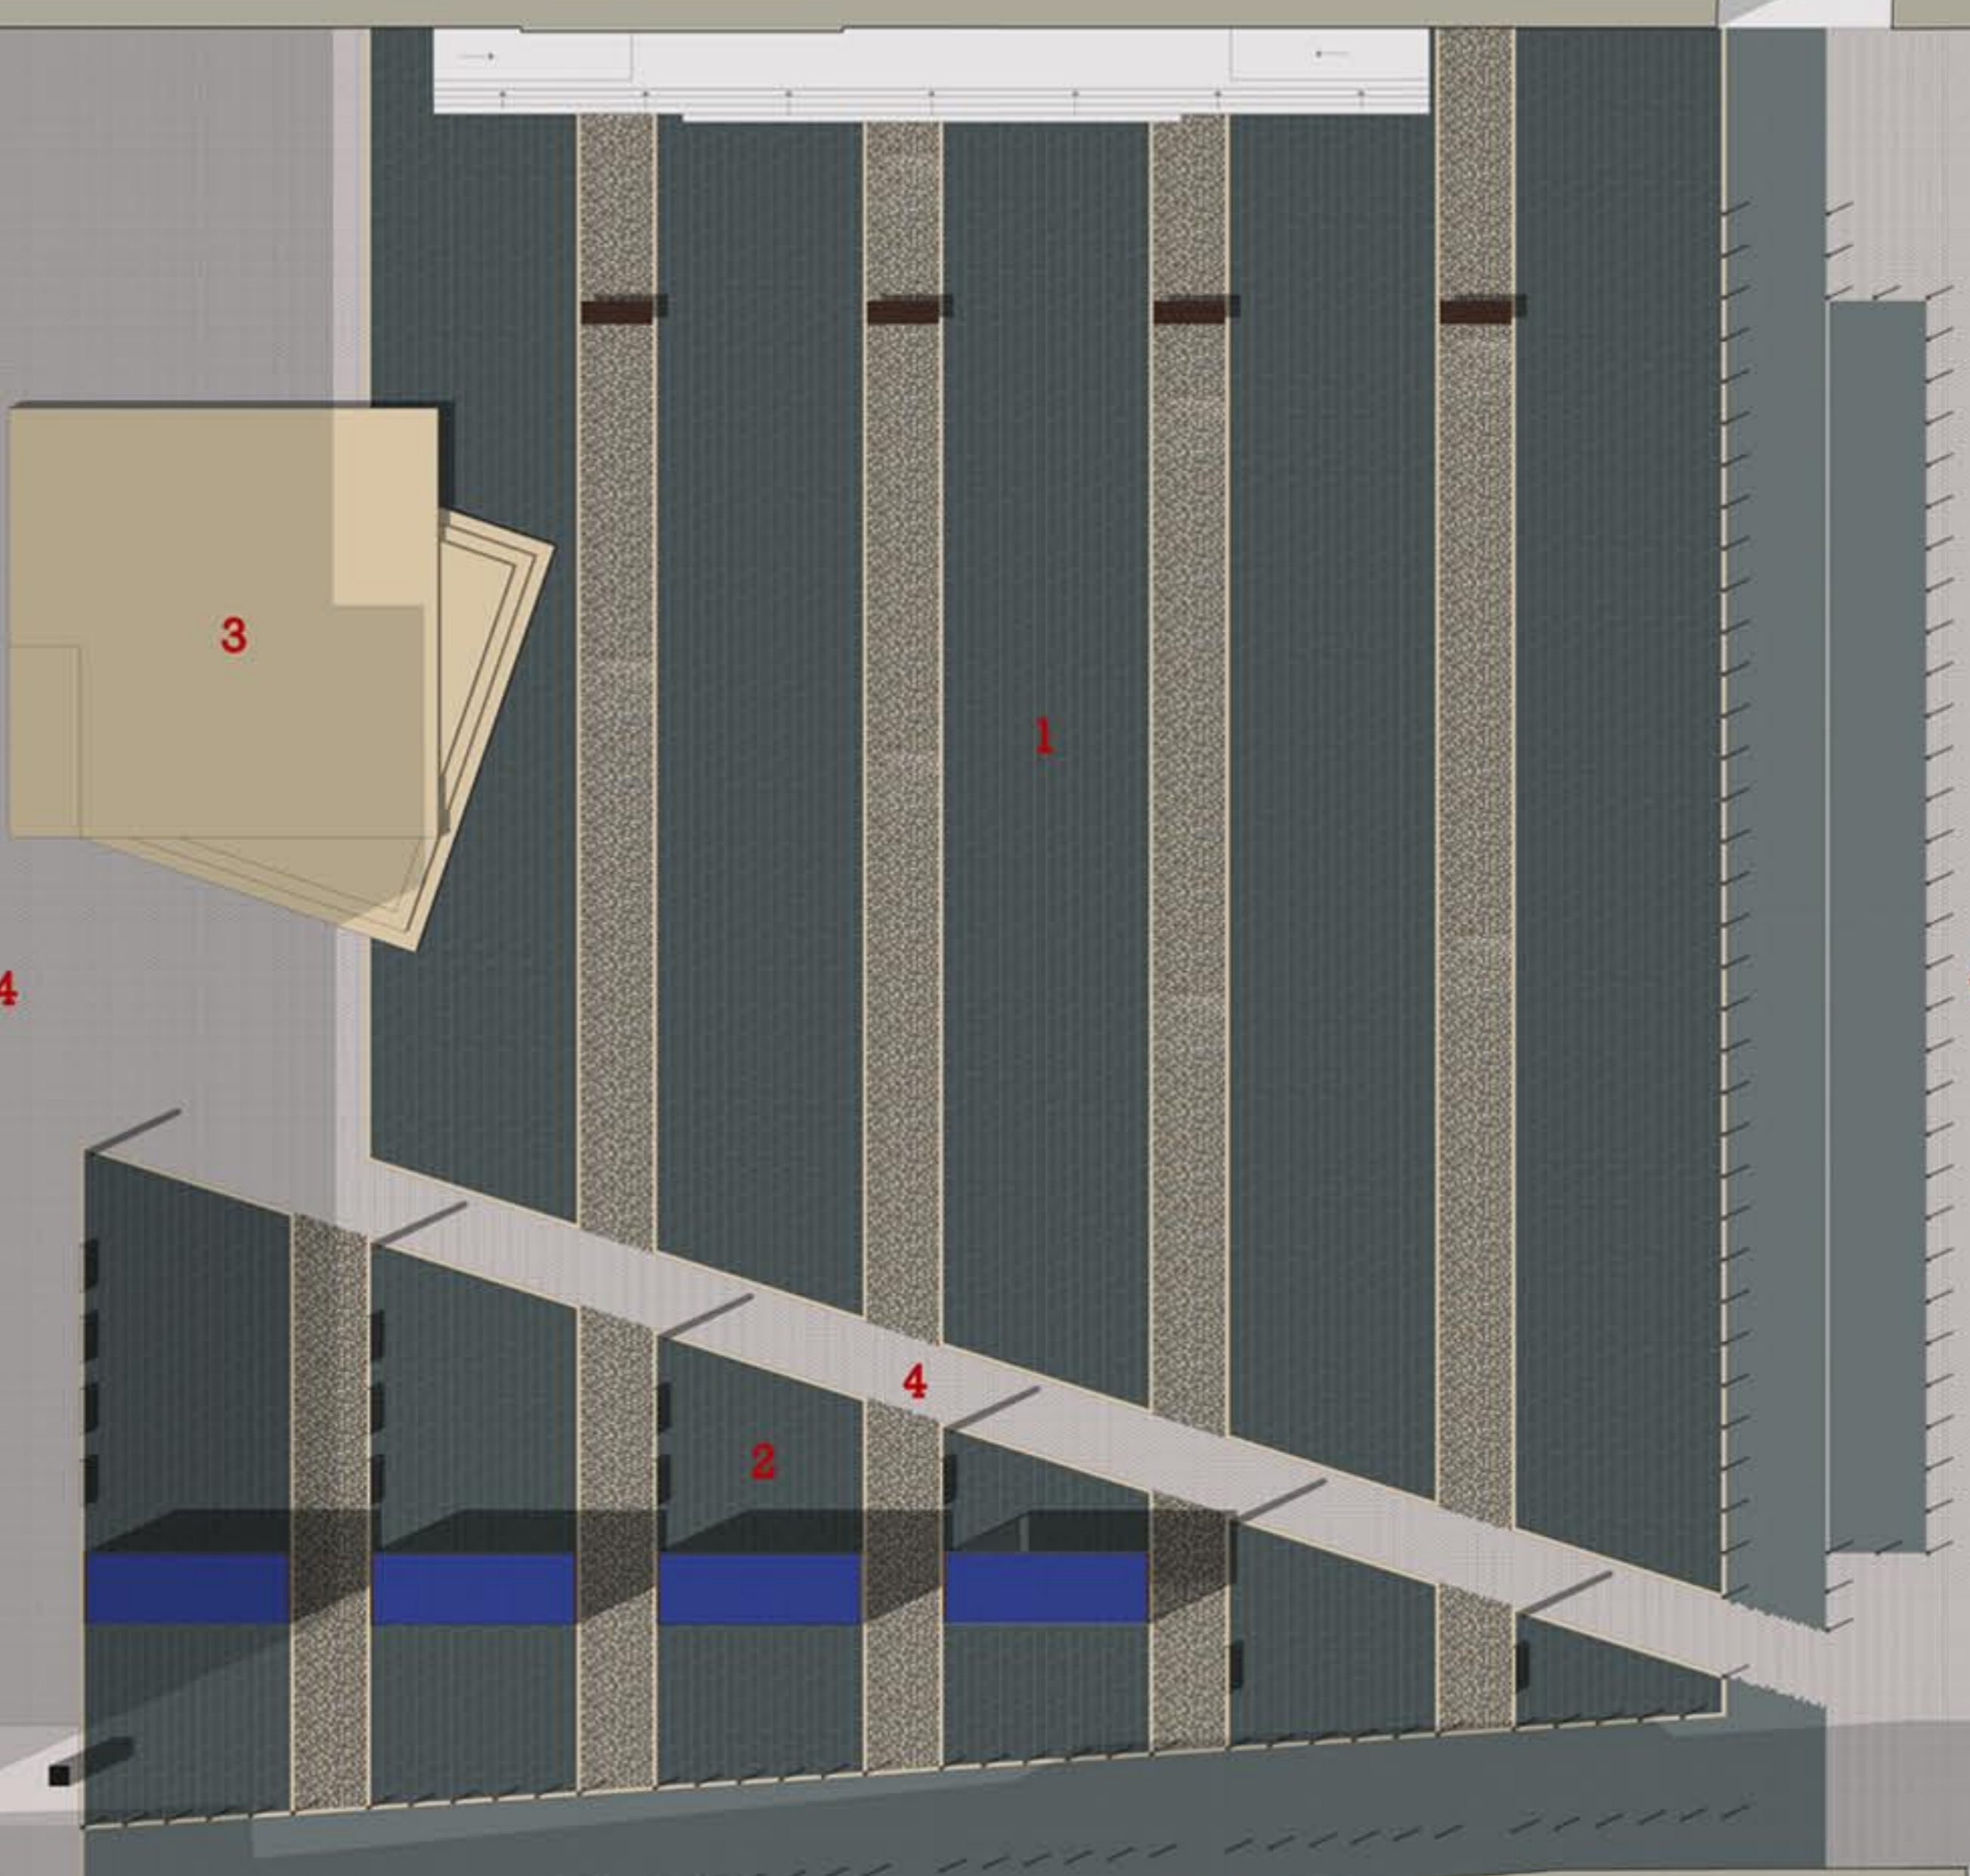

- A** Pietra bianca utilizzata in lastre di dimensioni 20x10 cm per la pavimentazione della piazza (percorsi/connessioni)
- B** Blocchetti di porfido utilizzati in cubetti di dimensioni 10x10x8 cm per la pavimentazione della piazza
- C** Elementi di pietra/marmo bianco di larghezza 15 cm esistenti sull'attuale pavimentazione, che vengono rimossi e ricollocati ed integrati secondo il nuovo disegno della pavimentazione di progetto
- D** Porfido utilizzato in blocchi/lastre di dimensioni 80x40 cm per la pavimentazione della piazza
- E** Blocchetti di porfido utilizzati in cubetti di dimensioni 10x10x8 cm per la pavimentazione stradale

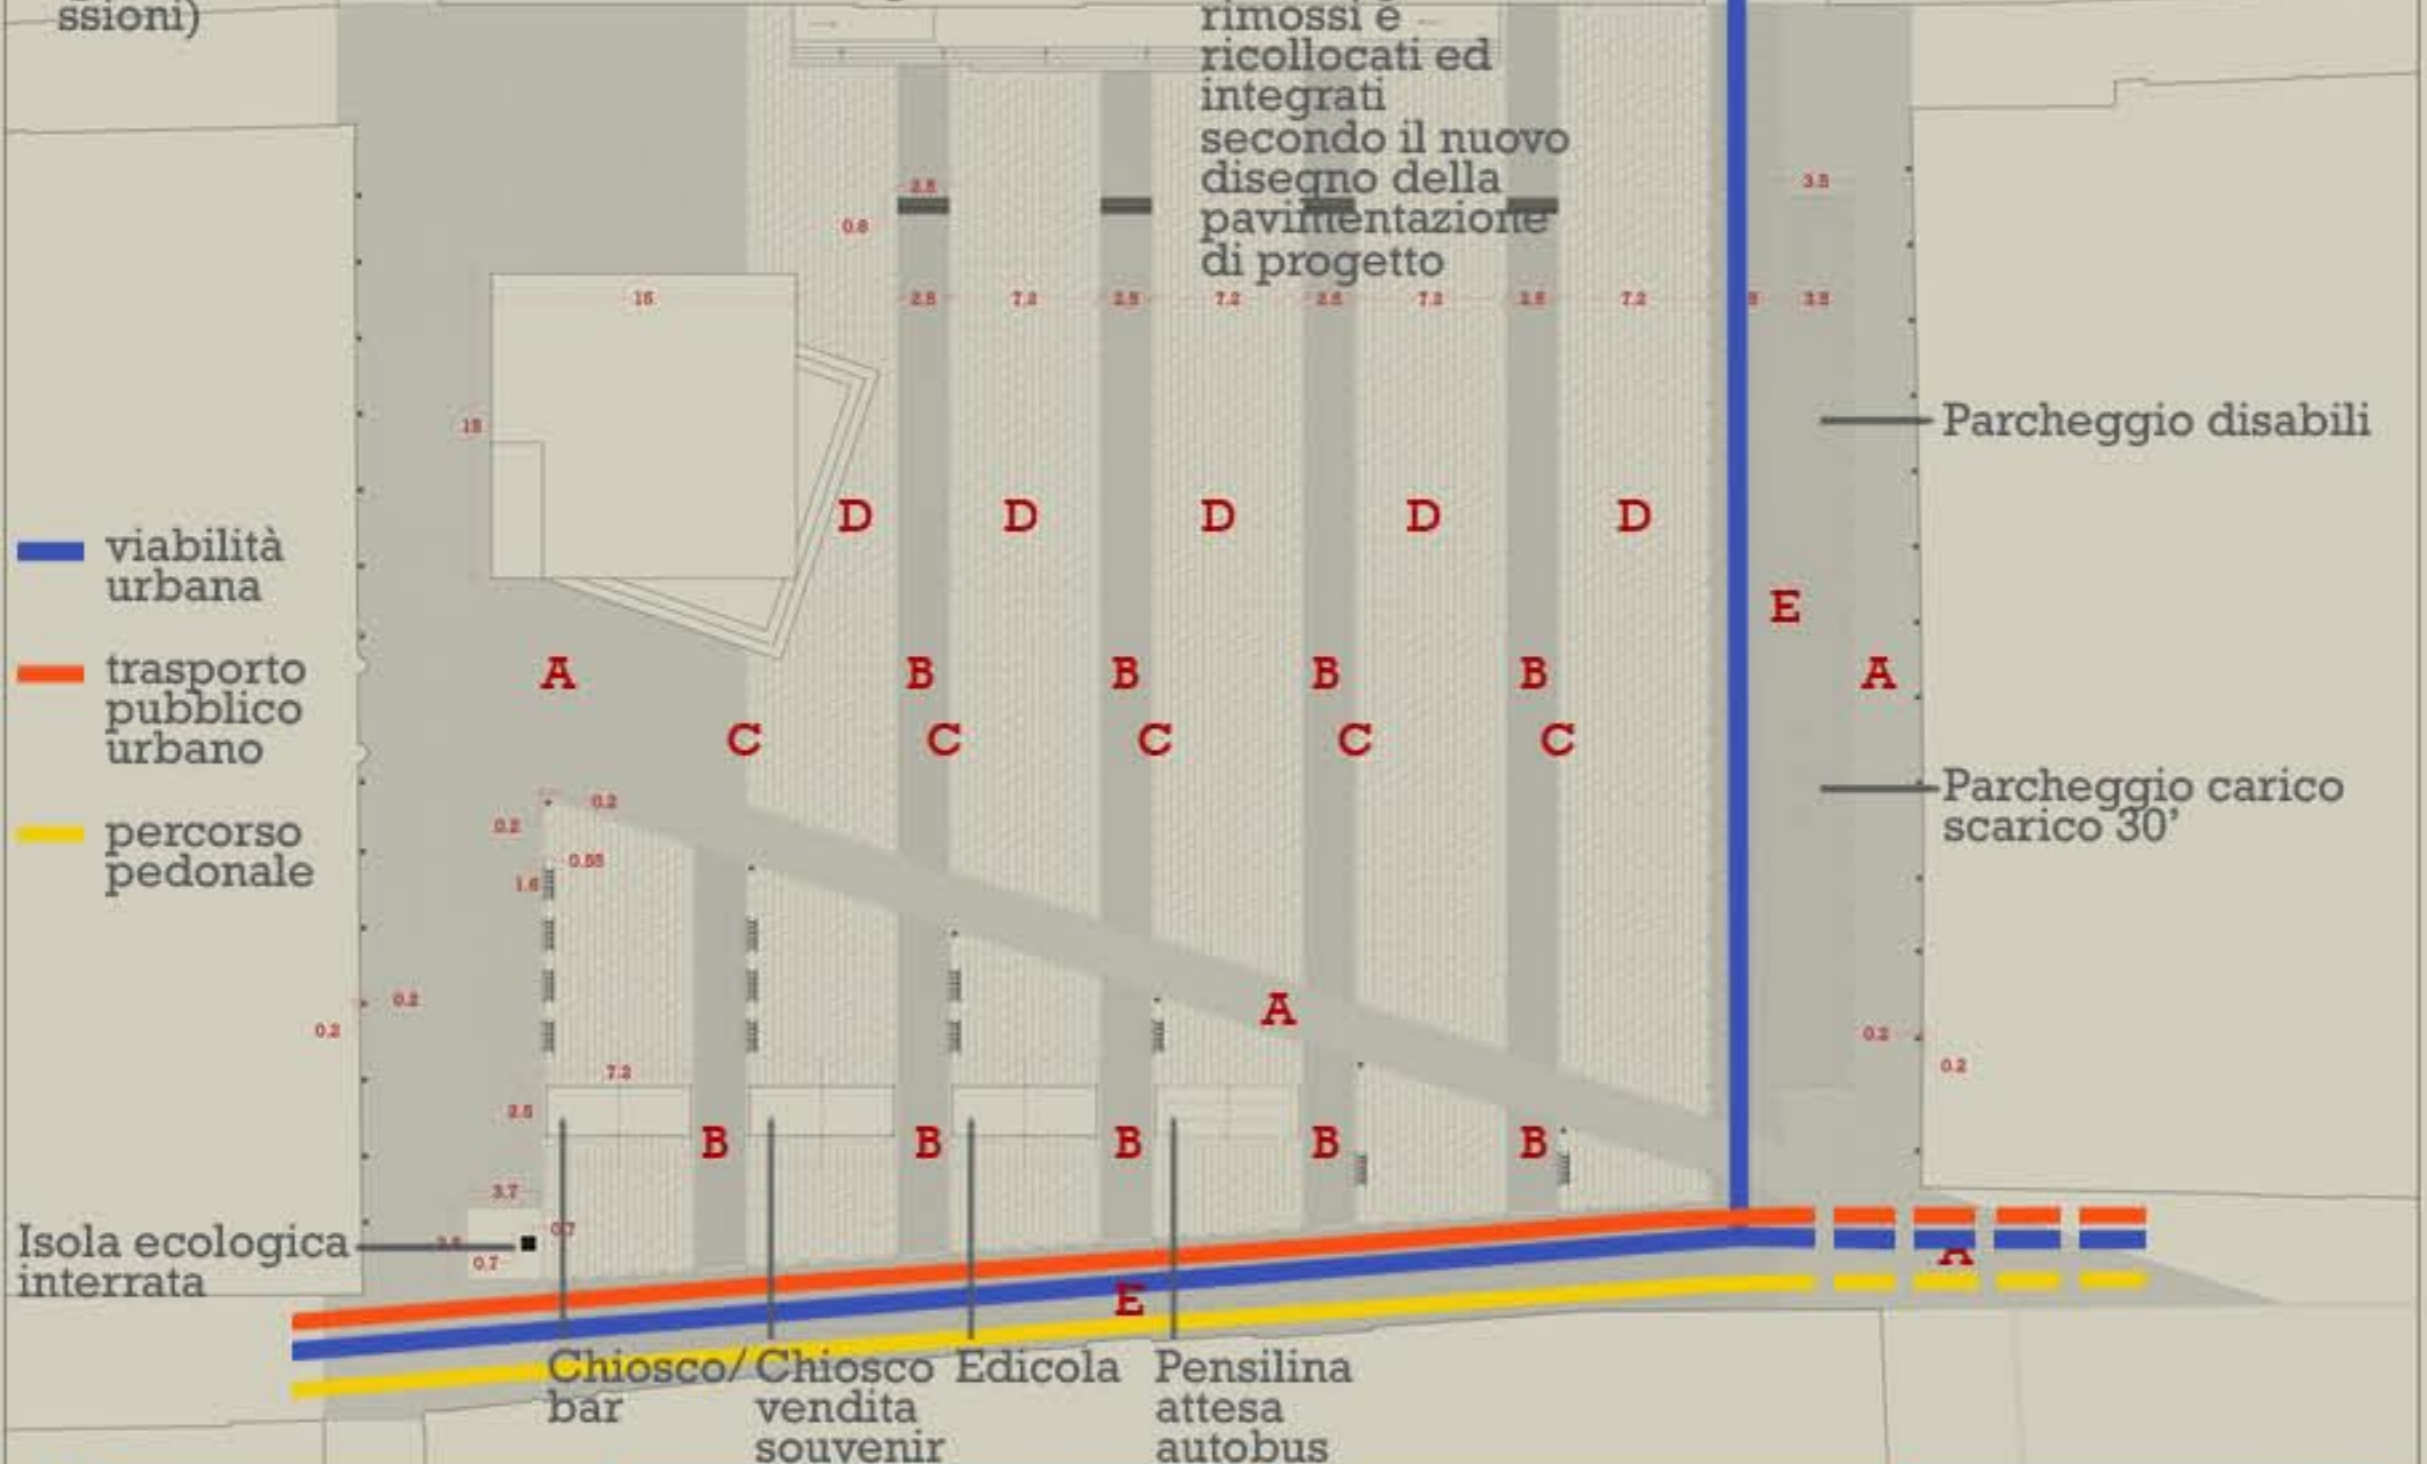

SOLUZIONI TIPOLOGICHE DI ARREDO URBANO

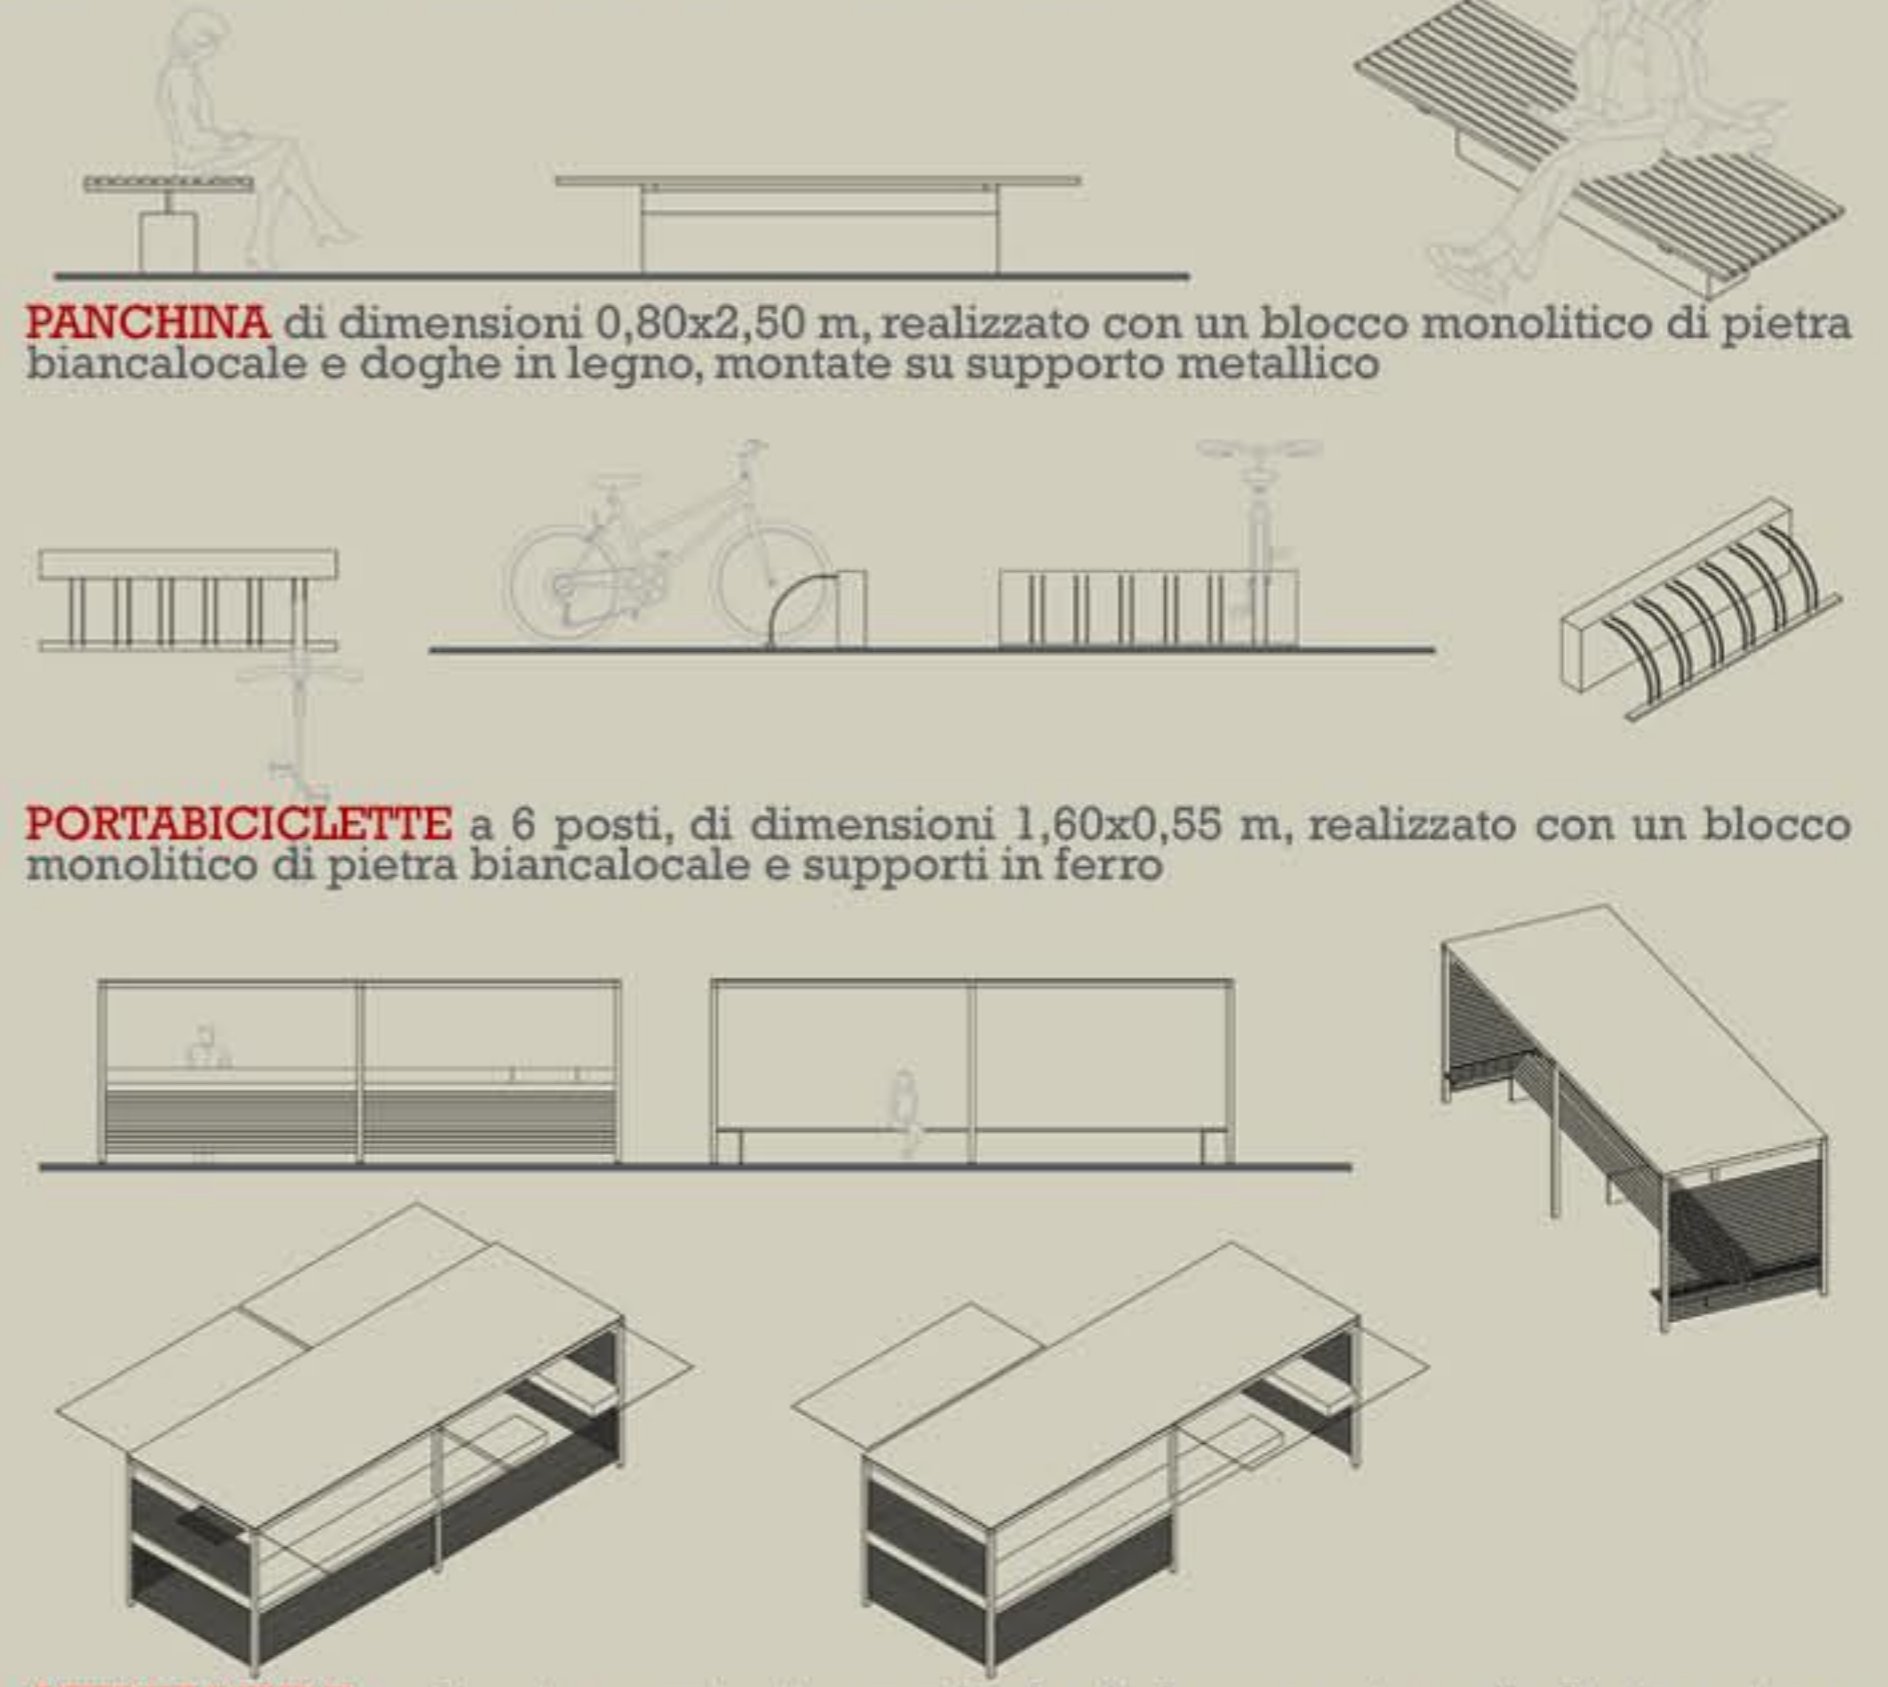

SOLUZIONI TIPOLOGICHE DI CORPI ILLUMINANTI

- PALI** utilizzati lungo il percorso diagonale che attraversa la piazza
- PROIETTORI A DUE LAMPADIE** per illuminare le facciate ed i percorsi pedonali

