A – IL PROGETTO – PIAZZA GARIBALDI

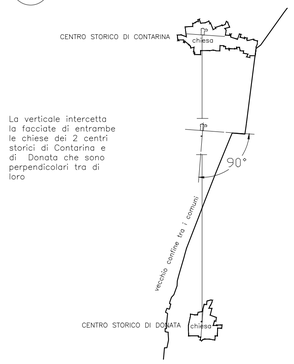

VIABILITA' E FLUSSI

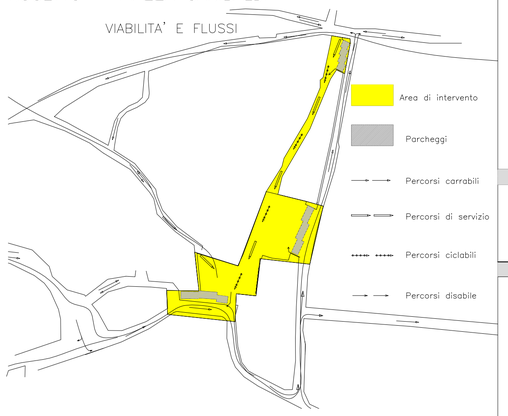

COSTRUZIONE GEOMETRICA

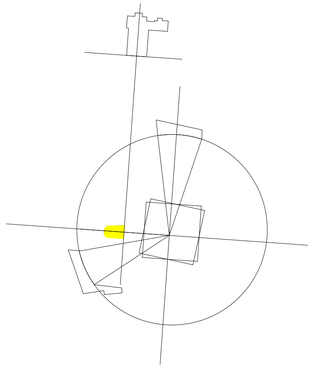

SCHEMI

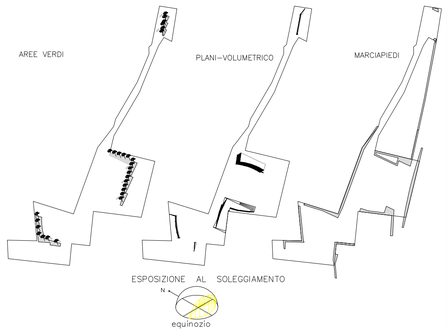

PROGETTO ARREDO URBANO SCALA 1:1000

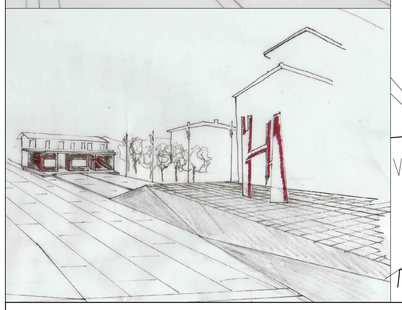

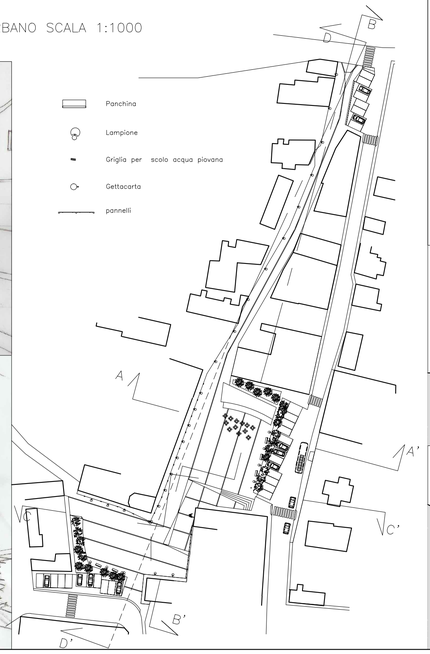

B – LA DEFINIZIONE DEGLI SPAZI E DEGLI ARREDI

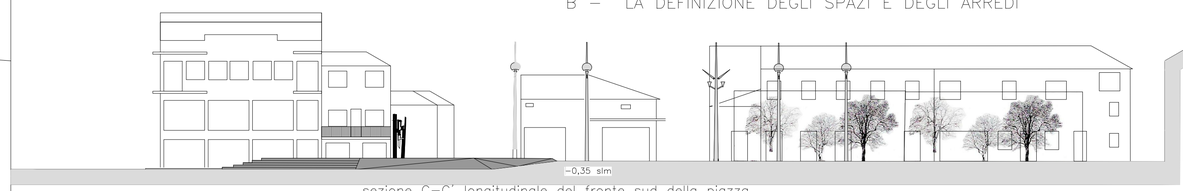

sezione C–C' longitudinale del fronte sud della piazza

Sezione A–A' longitudinale nord della piazza

GAZEBO SCALA 1:200

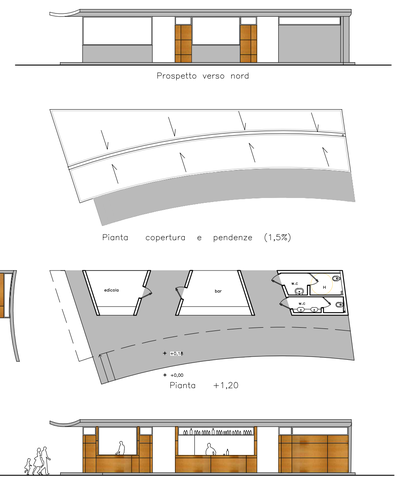

PAVIMENTAZIONE SCALA 1:500

LEGENDA

- Pavimentazione e piani in cemento
- Pavimentazione in Trachite gialla
- Pavimentazione in marmette in conglomerato cementizio
- Pavimentazione in porfido naturale
- Edifici e loro destinazione d'uso al Piano terra

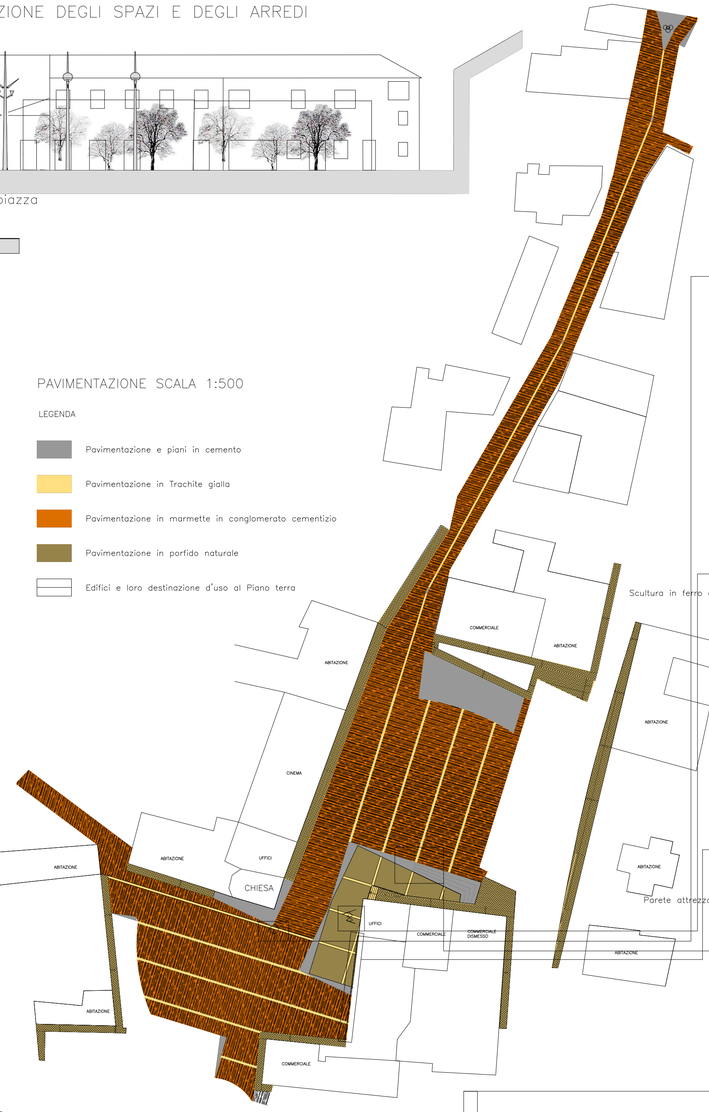

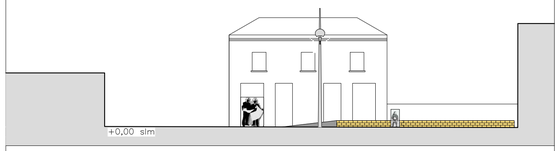

Sezione B–B' longitudinale del fronte lungo il percorso di accesso pedonale alla piazza

sezione D–D', longitudinale del fronte est lungo il percorso di accesso

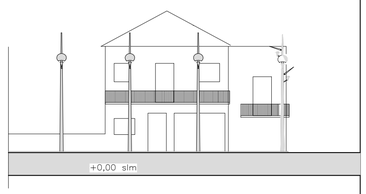

ORDINE DEGLI ARCHITETTI P.P.C. DELLA PROVINCIA DI SIRACUSA

Progetto: CONCORSO DI IDEE PER LA RIQUALIFICAZIONE DI TRE PIAZZE DELL' AREA URBANA DELLA CITTÀ DI PORTO VIRO

Luogo: Città di Porto Viro RO

Progettista: arch.Daniele Bordonaro

Ente banditore: Comune di Porto Viro RO

Data Consegna elaborati: Aprile 2004