





Area di Intervento

LEGENDA_

- 1 - Ristoro
- 2 - Palco per spettacoli musicali o cineforum
- 3 - Fontana
- 4 - Sedute
- 5 - Giochi ludici
- 6 - Palme
- 7 - Magazzino
- 8 - Locale impianti
- 9 - Servizi igienici
- 10 - Area mercato coperta
- 11 - Posizioni stand
- 12 - Edicola
- 13 - Area sosta biciclette
- 14 - Box informazioni
- 15 - Telefoni pubblici
- 16 - Cabine postali
- 17 - Servizio bancomat
- 18 - Verde pubblico (prato)
- 19 - Rampa accesso piano primo
- 20 - Scalinata accesso piano primo
- 21 - Passeggiata
- 22 - Ristoro
- 23 - Laboratorio
- 24 - Servizi igienici
- 25 - Lucernario
- 26 - Frangisole

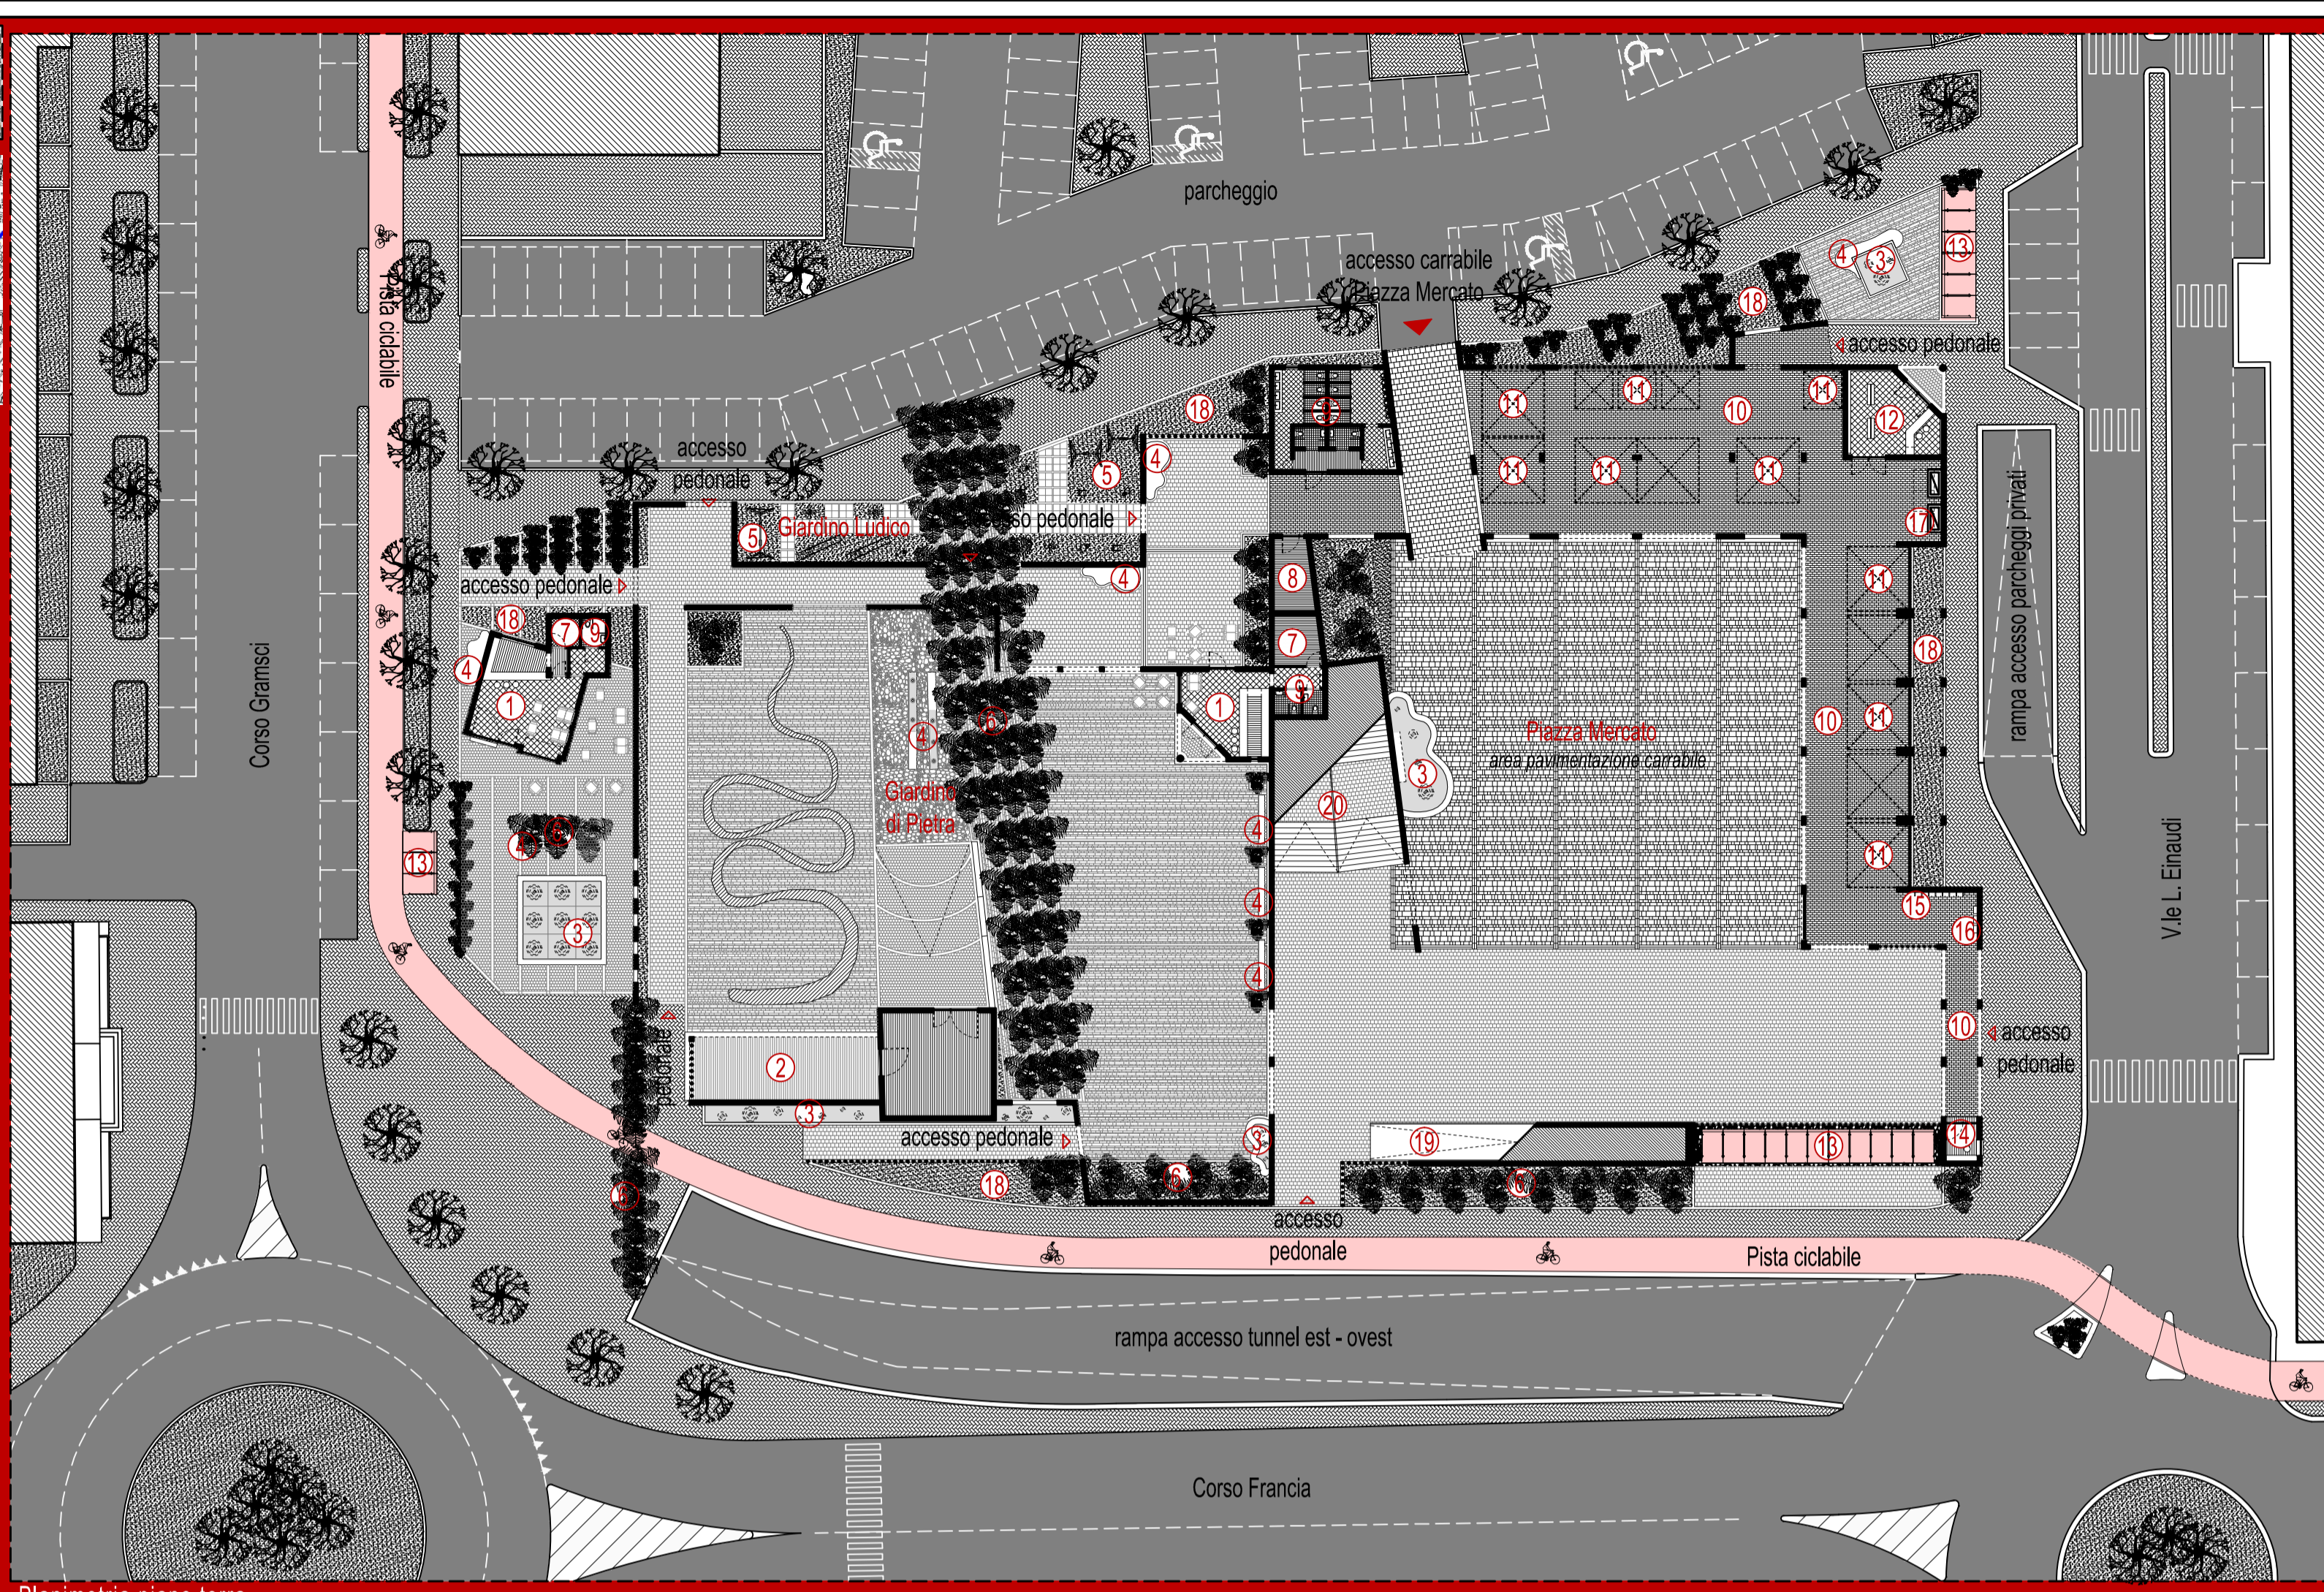


Planimetria piano terra

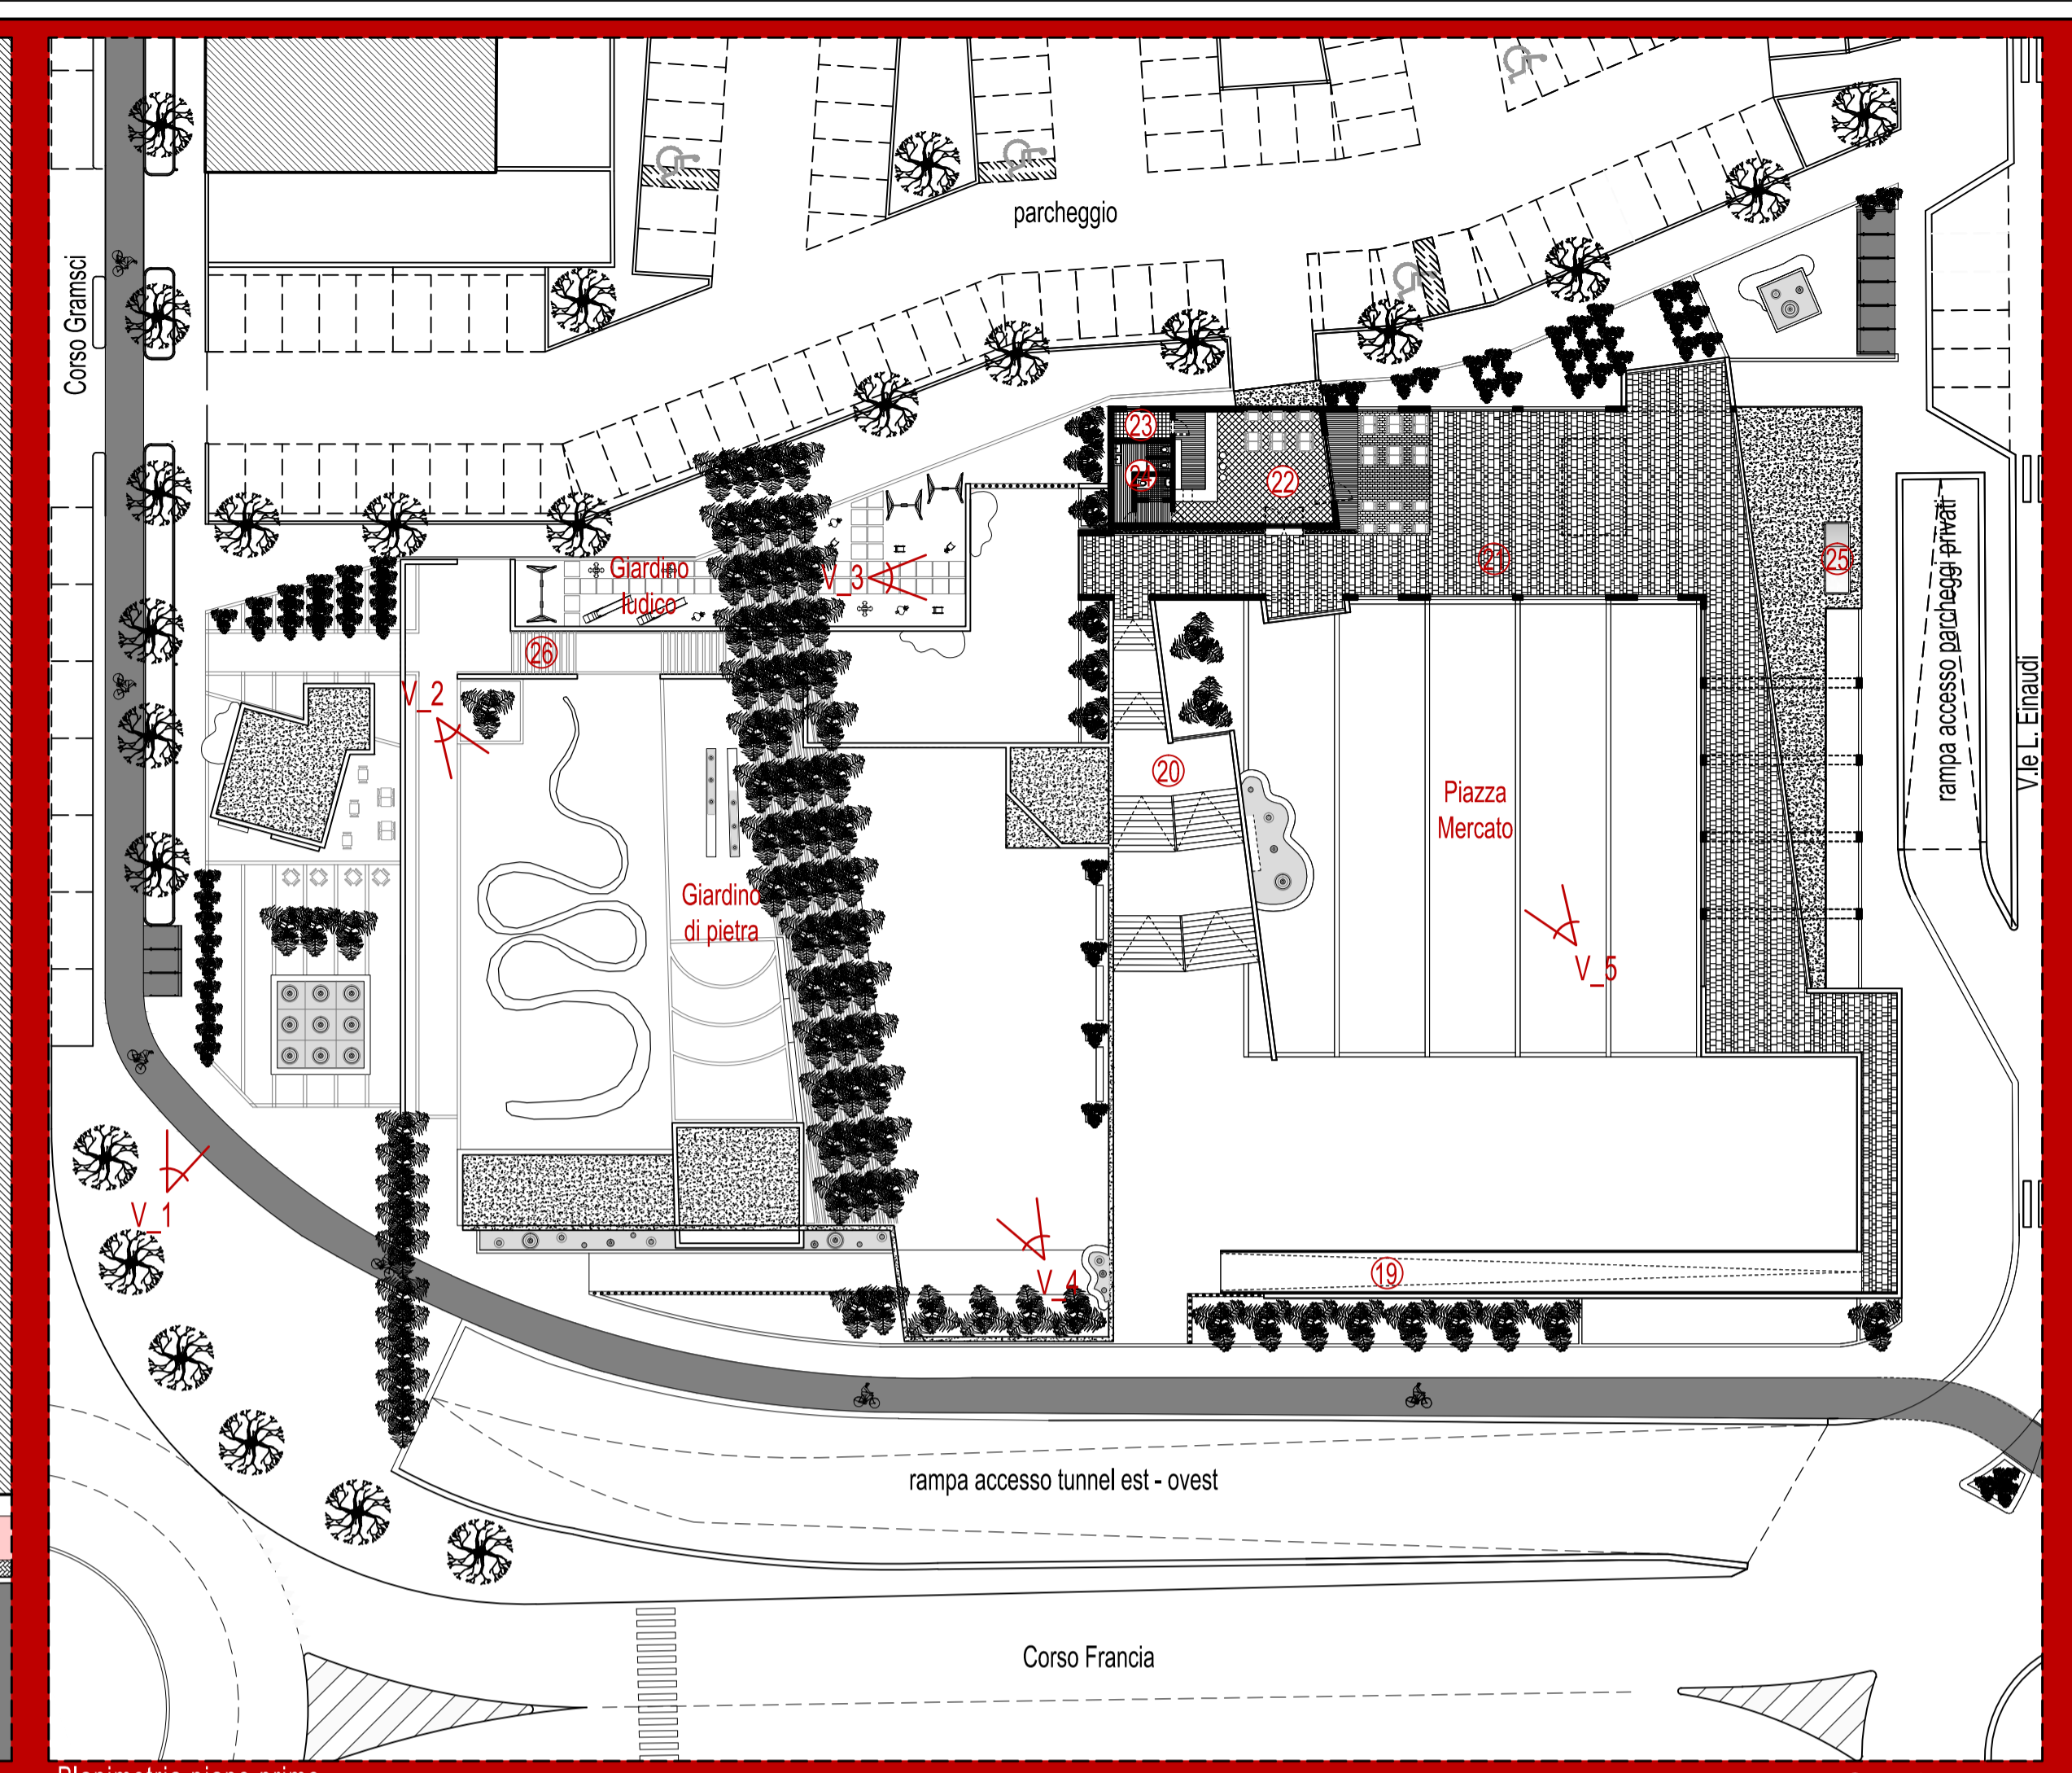


Planimetria piano primo

0 5 mt.



MATERIALI

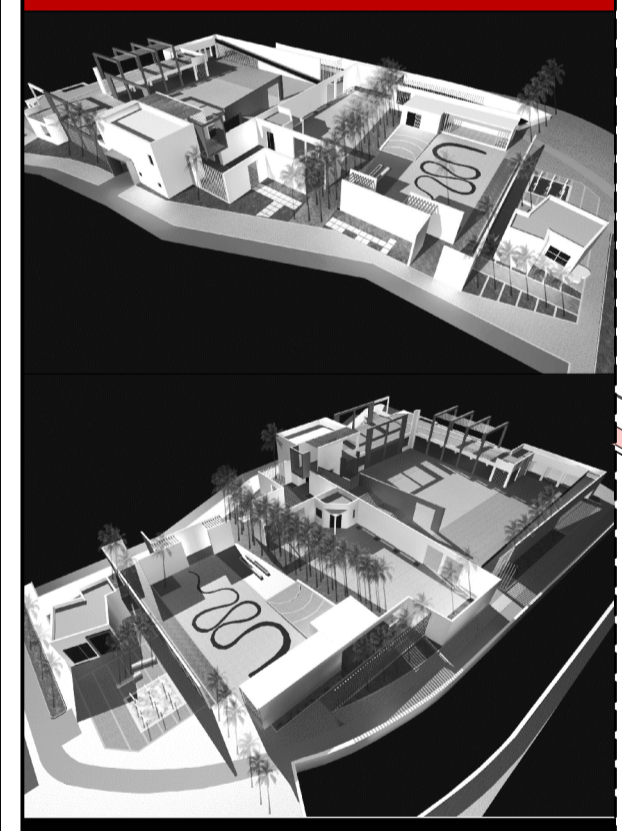

Viste Assonometriche

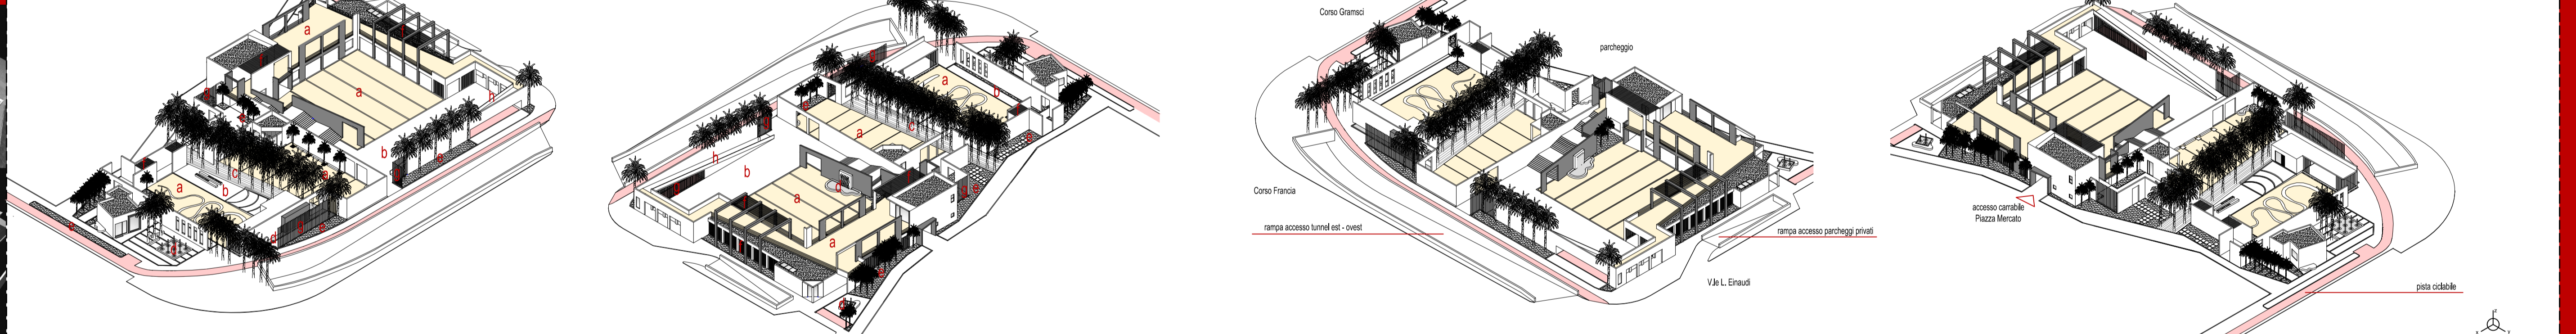

- a Il Colore giallo: Pavimentazione in lastre di pietra naturale squadrate a corere in lastre della larghezza variabile da 10 a 40 cm.
- b Il Colore grigio: Pavimentazione in cubetti di pietra naturale porfido grigio dell'area antistante il padiglione per spettacoli.
- c Il Colore rosso: Palmeto su lastricato in porfido rosso.
- d Il Colore azzurro: Acqua come elemento naturale: le fontane.
- e Il Colore verde: Prato perimetrale sistemato con aiuole ed essenze arboree ornamentali.
- f Il Colore marrone: Frangisole in legno lamellare di dim. sez. cm. 10 x 10.
- g Il Colore cromo: Pali in acciaio satinato.
- h La trasparenza: Il parapetto in vetro antiscalfatura cm 1.

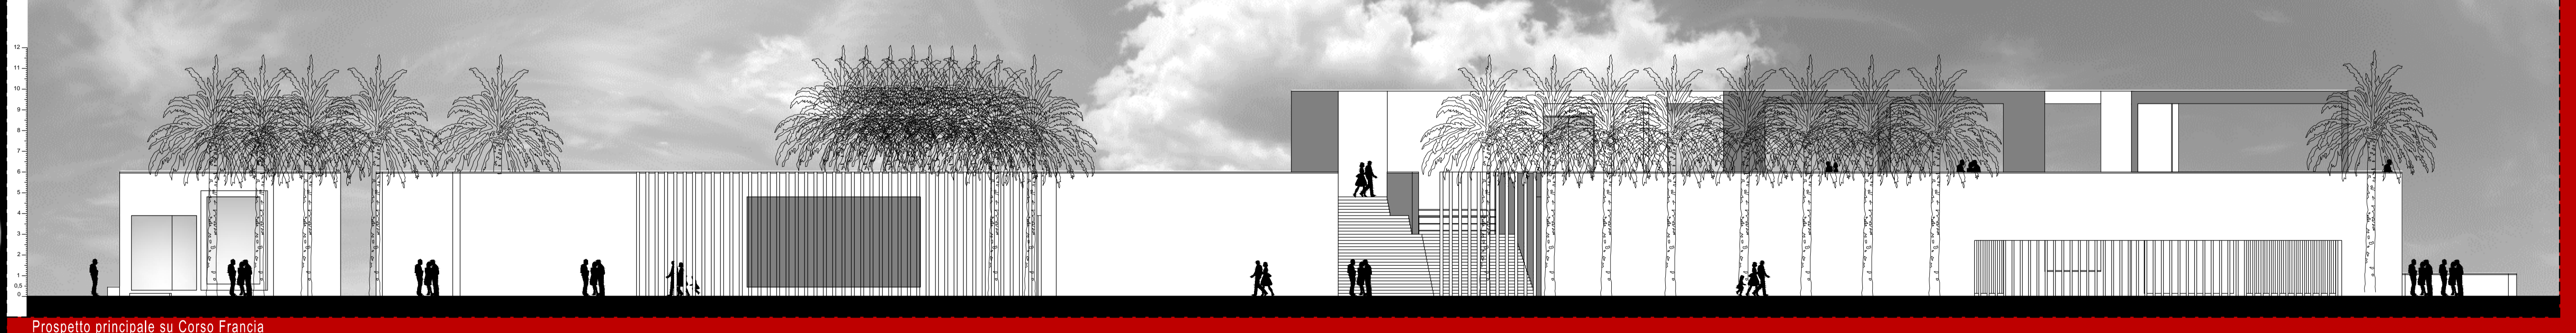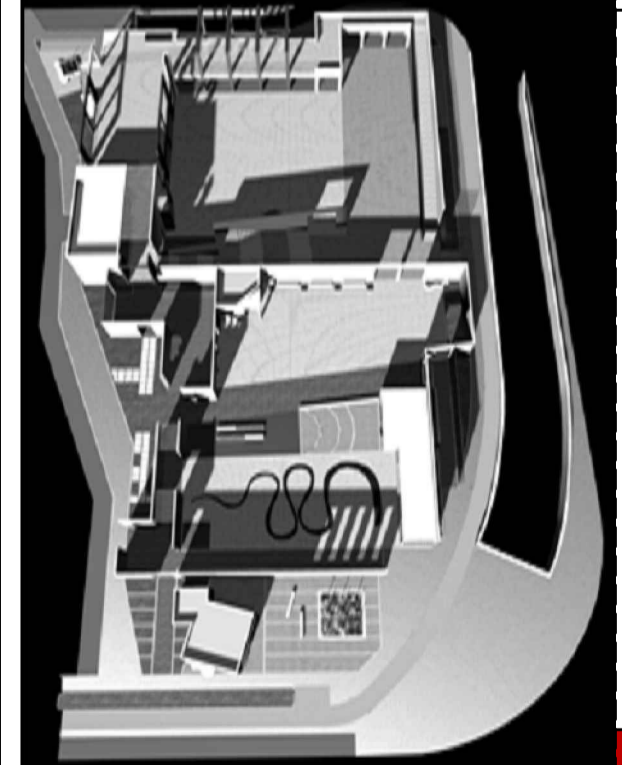


Prospetto principale su Corso Francia



Ordine degli Architetti
 pianificatori paesaggisti e conservatori
 della provincia di Siracusa
 piazza Duomo 1 - 96100 - Siracusa

Titolo dell'Intervento: Sistemazione area comunale tra la via Einaudi e Corso Gramsci.
 Città: Cuneo
 Organizzatore di Concorso: Comune di Cuneo

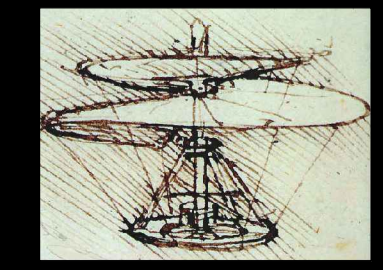

Progettista: Arch. Giovacchino Franceschi
 n° 690 - Ord. Arch. di Siracusa
 via Irlanda 12 - 96100 - Siracusa.

Data: 03 luglio 2008